


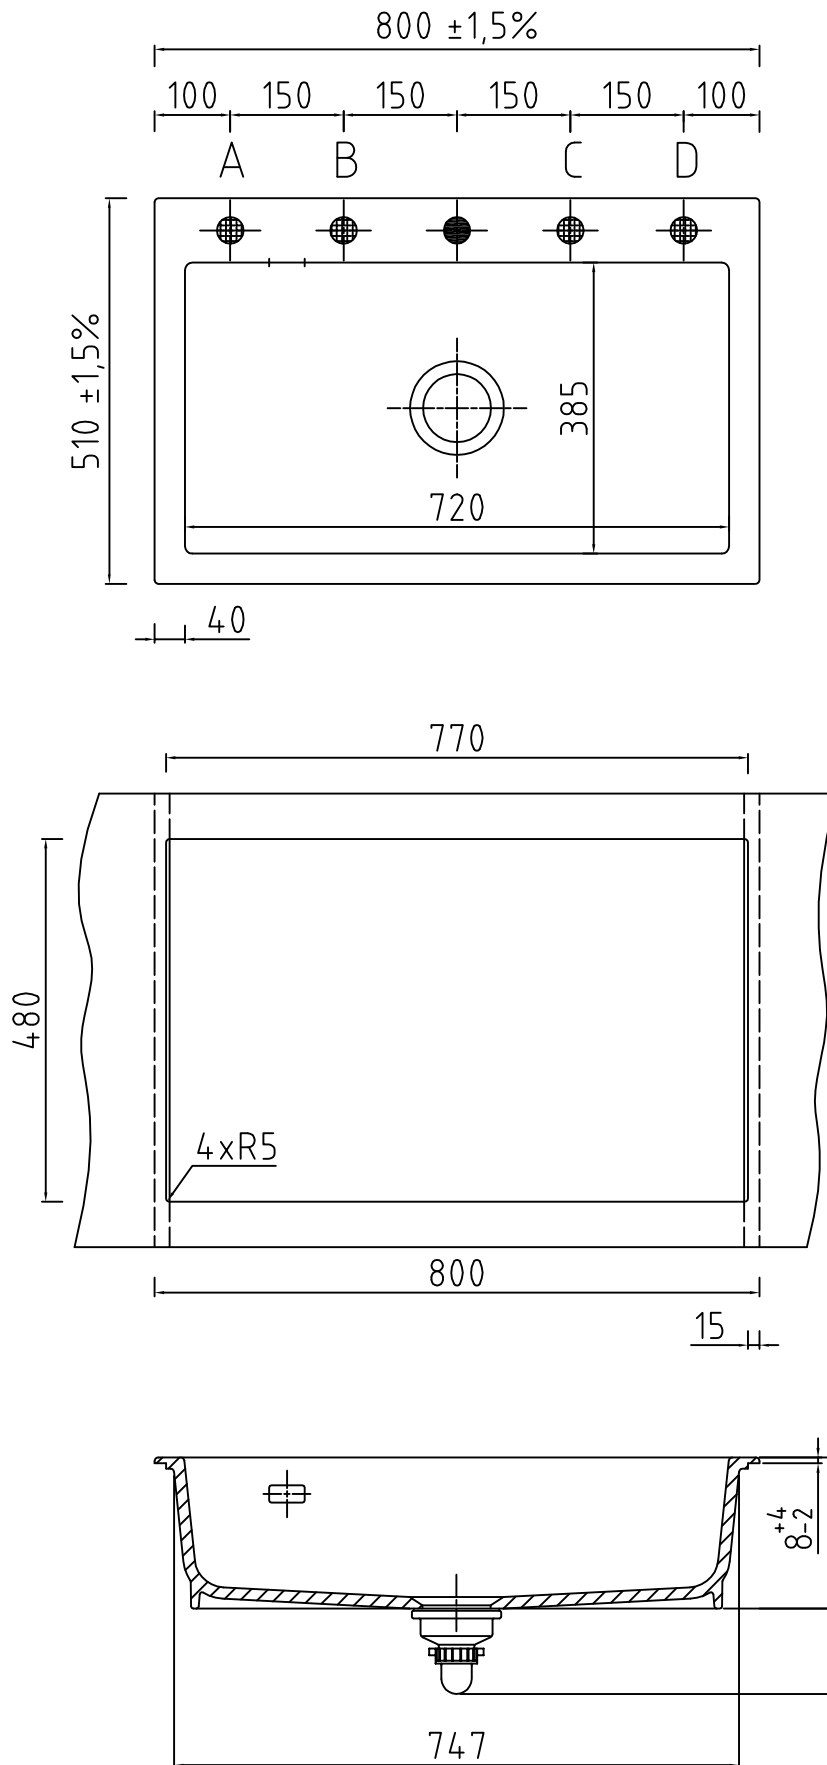

● Armaturbohrung vorhanden. Keine Sollbruchstellen.
Bohrungen nach individueller Anordnung
(● Pos. A, B, C, und D, siehe Zeichnung).